


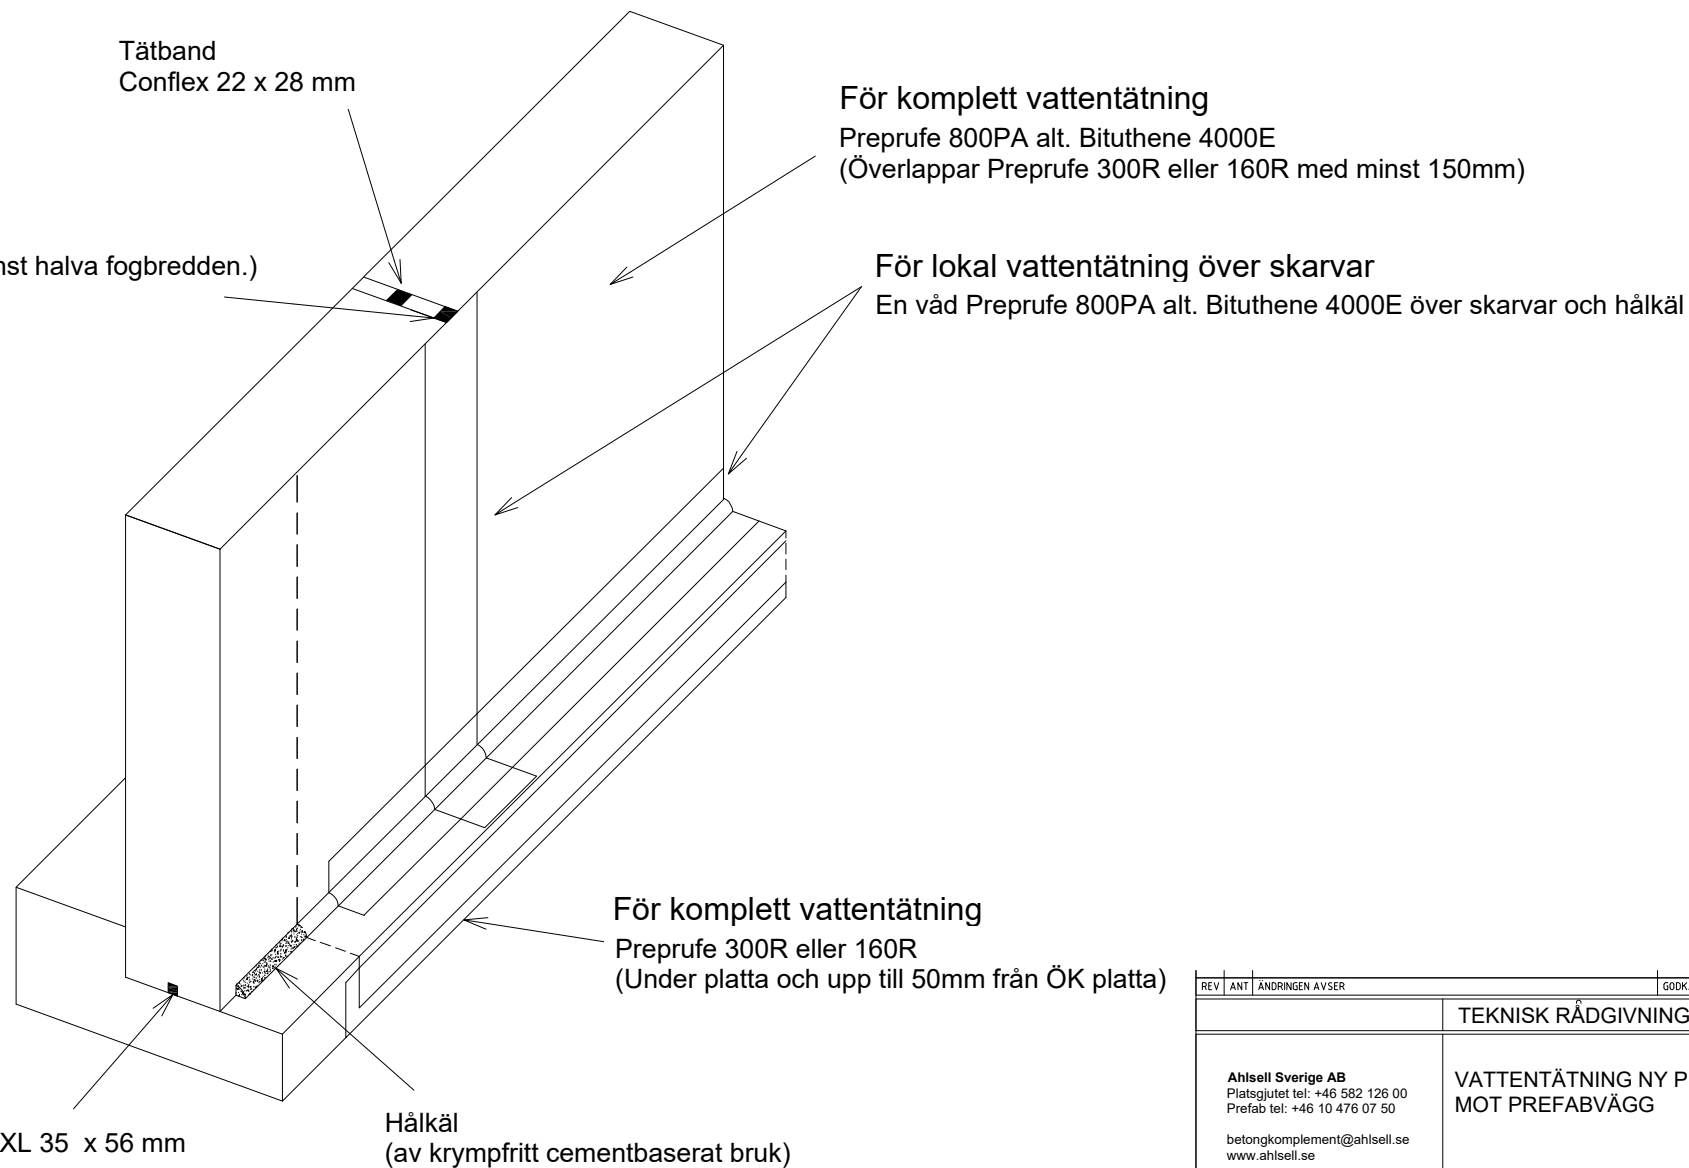

REV	ANT	ÄNDRINGEN AVSER	GODKÄND		DATUM
			TEKNISK RÅDGIVNING		
Ahlsell Sverige AB Platsgjutet tel: +46 582 126 00 Prefab tel: +46 10 476 07 50 betongkomplement@ahlsell.se www.ahlsell.se ahlsell Specialist inom Betongkomplement			VATTENTÄTNING NY PLATTA MOT PREFABVÄGG ILLUSTRATION		
KONSTR	GRANSK	KONSTBYGGNADNR	FORMAT	SKALA	
F.VESTERGÅRD			A4	--	
ORT	DATUM	PROJEKT NR	RITNING NR		REV
HALLSBERG	2024-04-16	—	—		—