

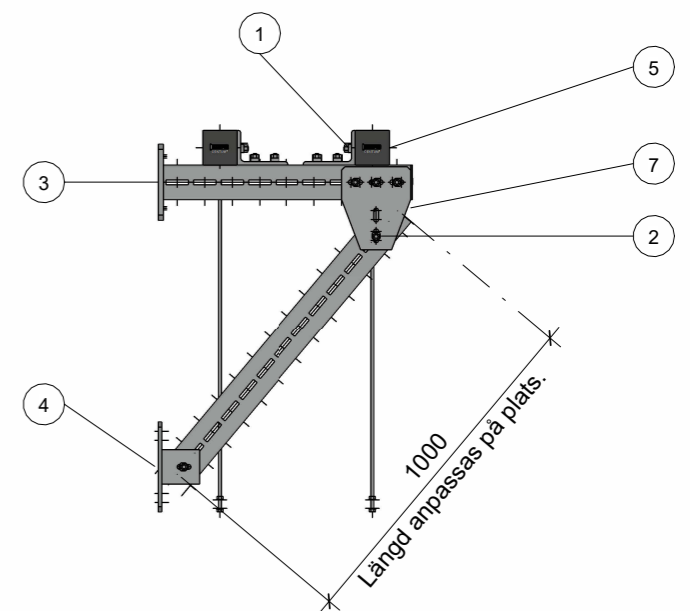



Konstruktionen är Dim för 5m och
2 st ridåvärmare på 110kg/st.
Infästningarna till konstruktionen
är beräknade för betongvägg.

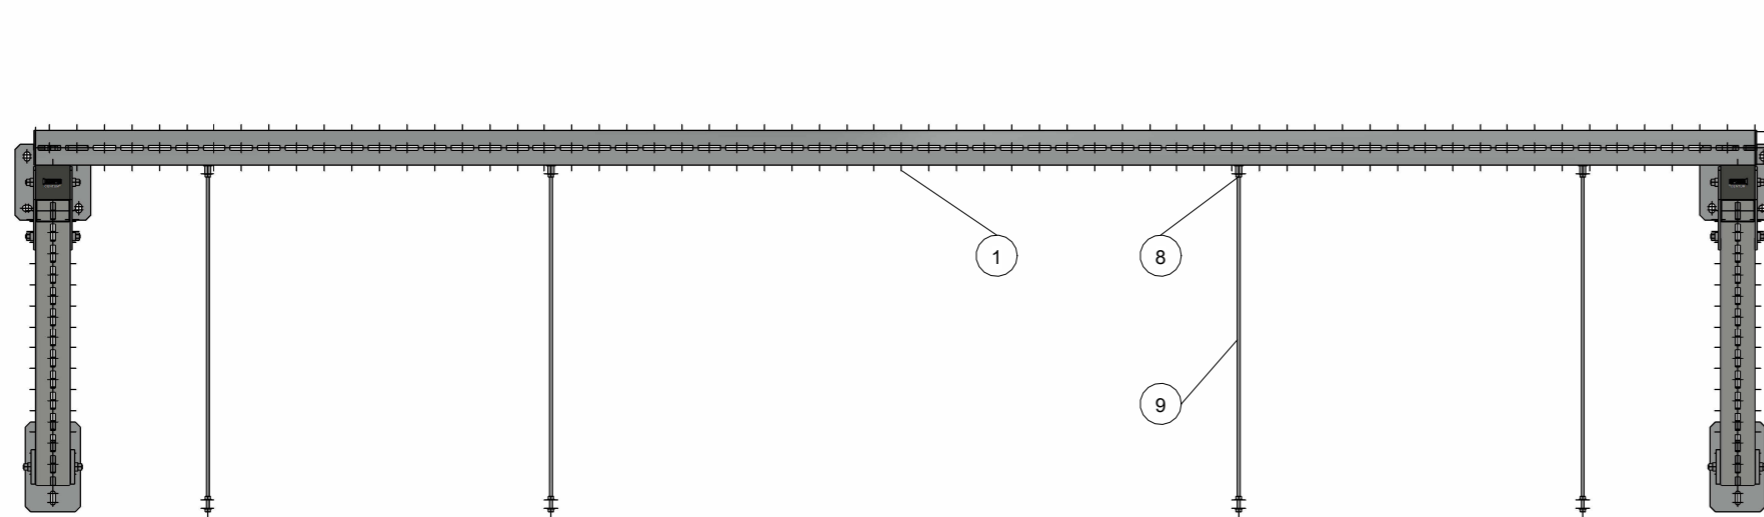

PARTS LIST		
Nummer	Produkt	Antal
	Flänsmutter M10	24
1	EF CENTUM XL100x100 6m	4
2	EF CENTUM T-Låsbulst plus	32
3	EF CENTUM Konsol XL 100x720	2
4	EF CENTUM Strävfot v XL100	2
5	EF CENTUM täcklock XL 100	6
6	EF CENTUM 3 hål XL100/120	4
7	EF CENTUM Montp T XL100/120	4
8	EF CENTUM Pendelmutter M10	8
9	Gängstång M10x1m FZV	8

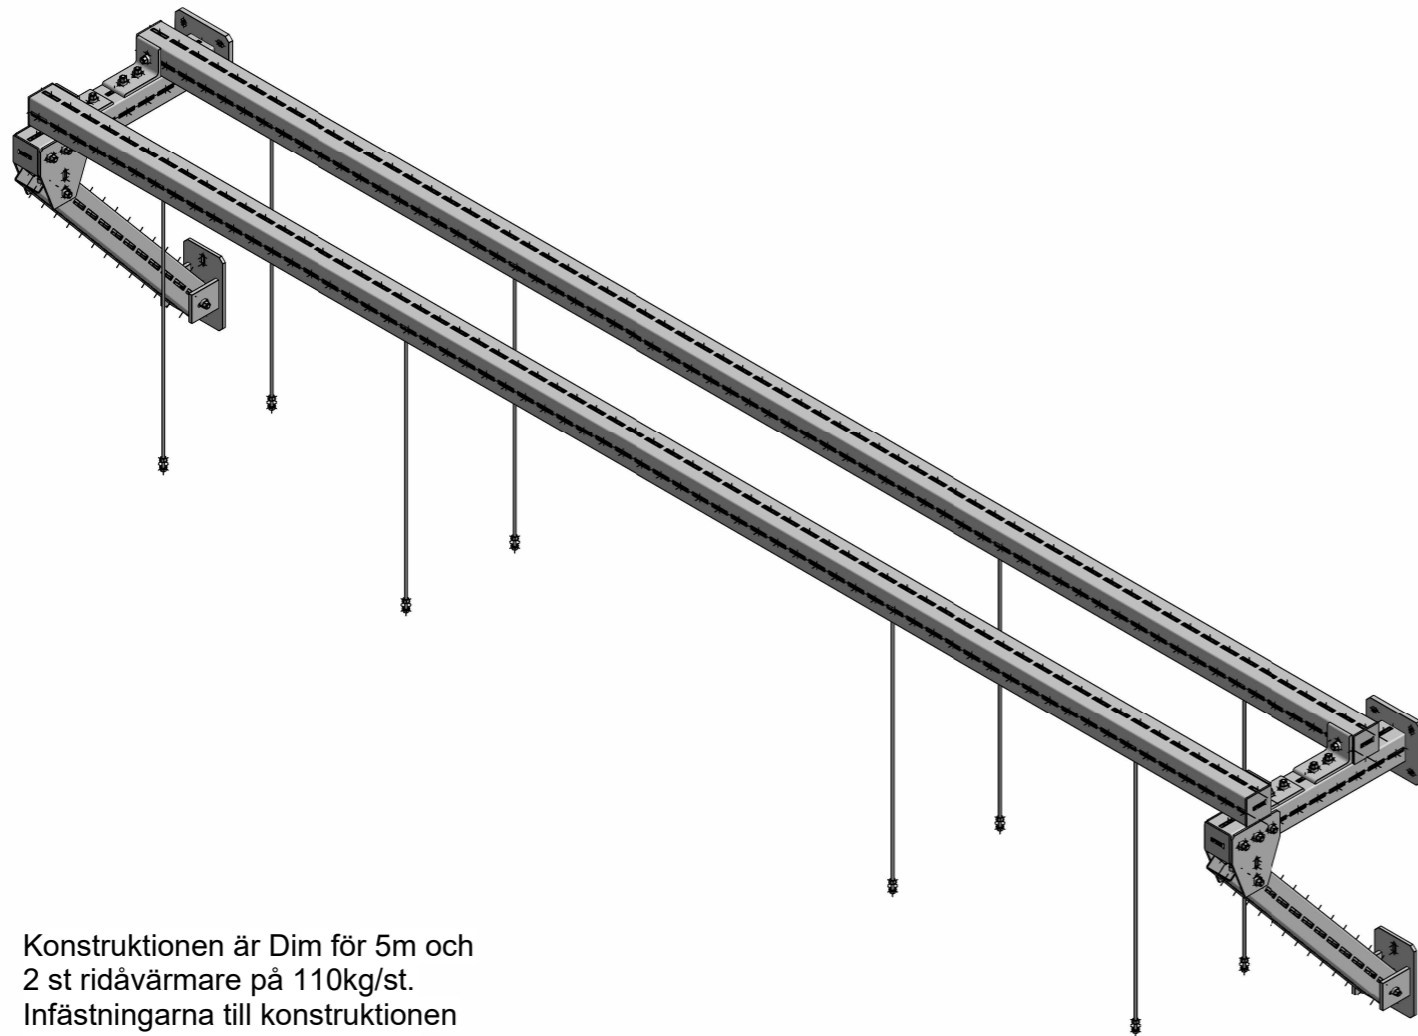

NR
2