


Konstruktionen är Dim för 2 st
ridåvärmare på 60kg/st.
Infästningarna till konstruktionen
är beräknade för betongvägg.

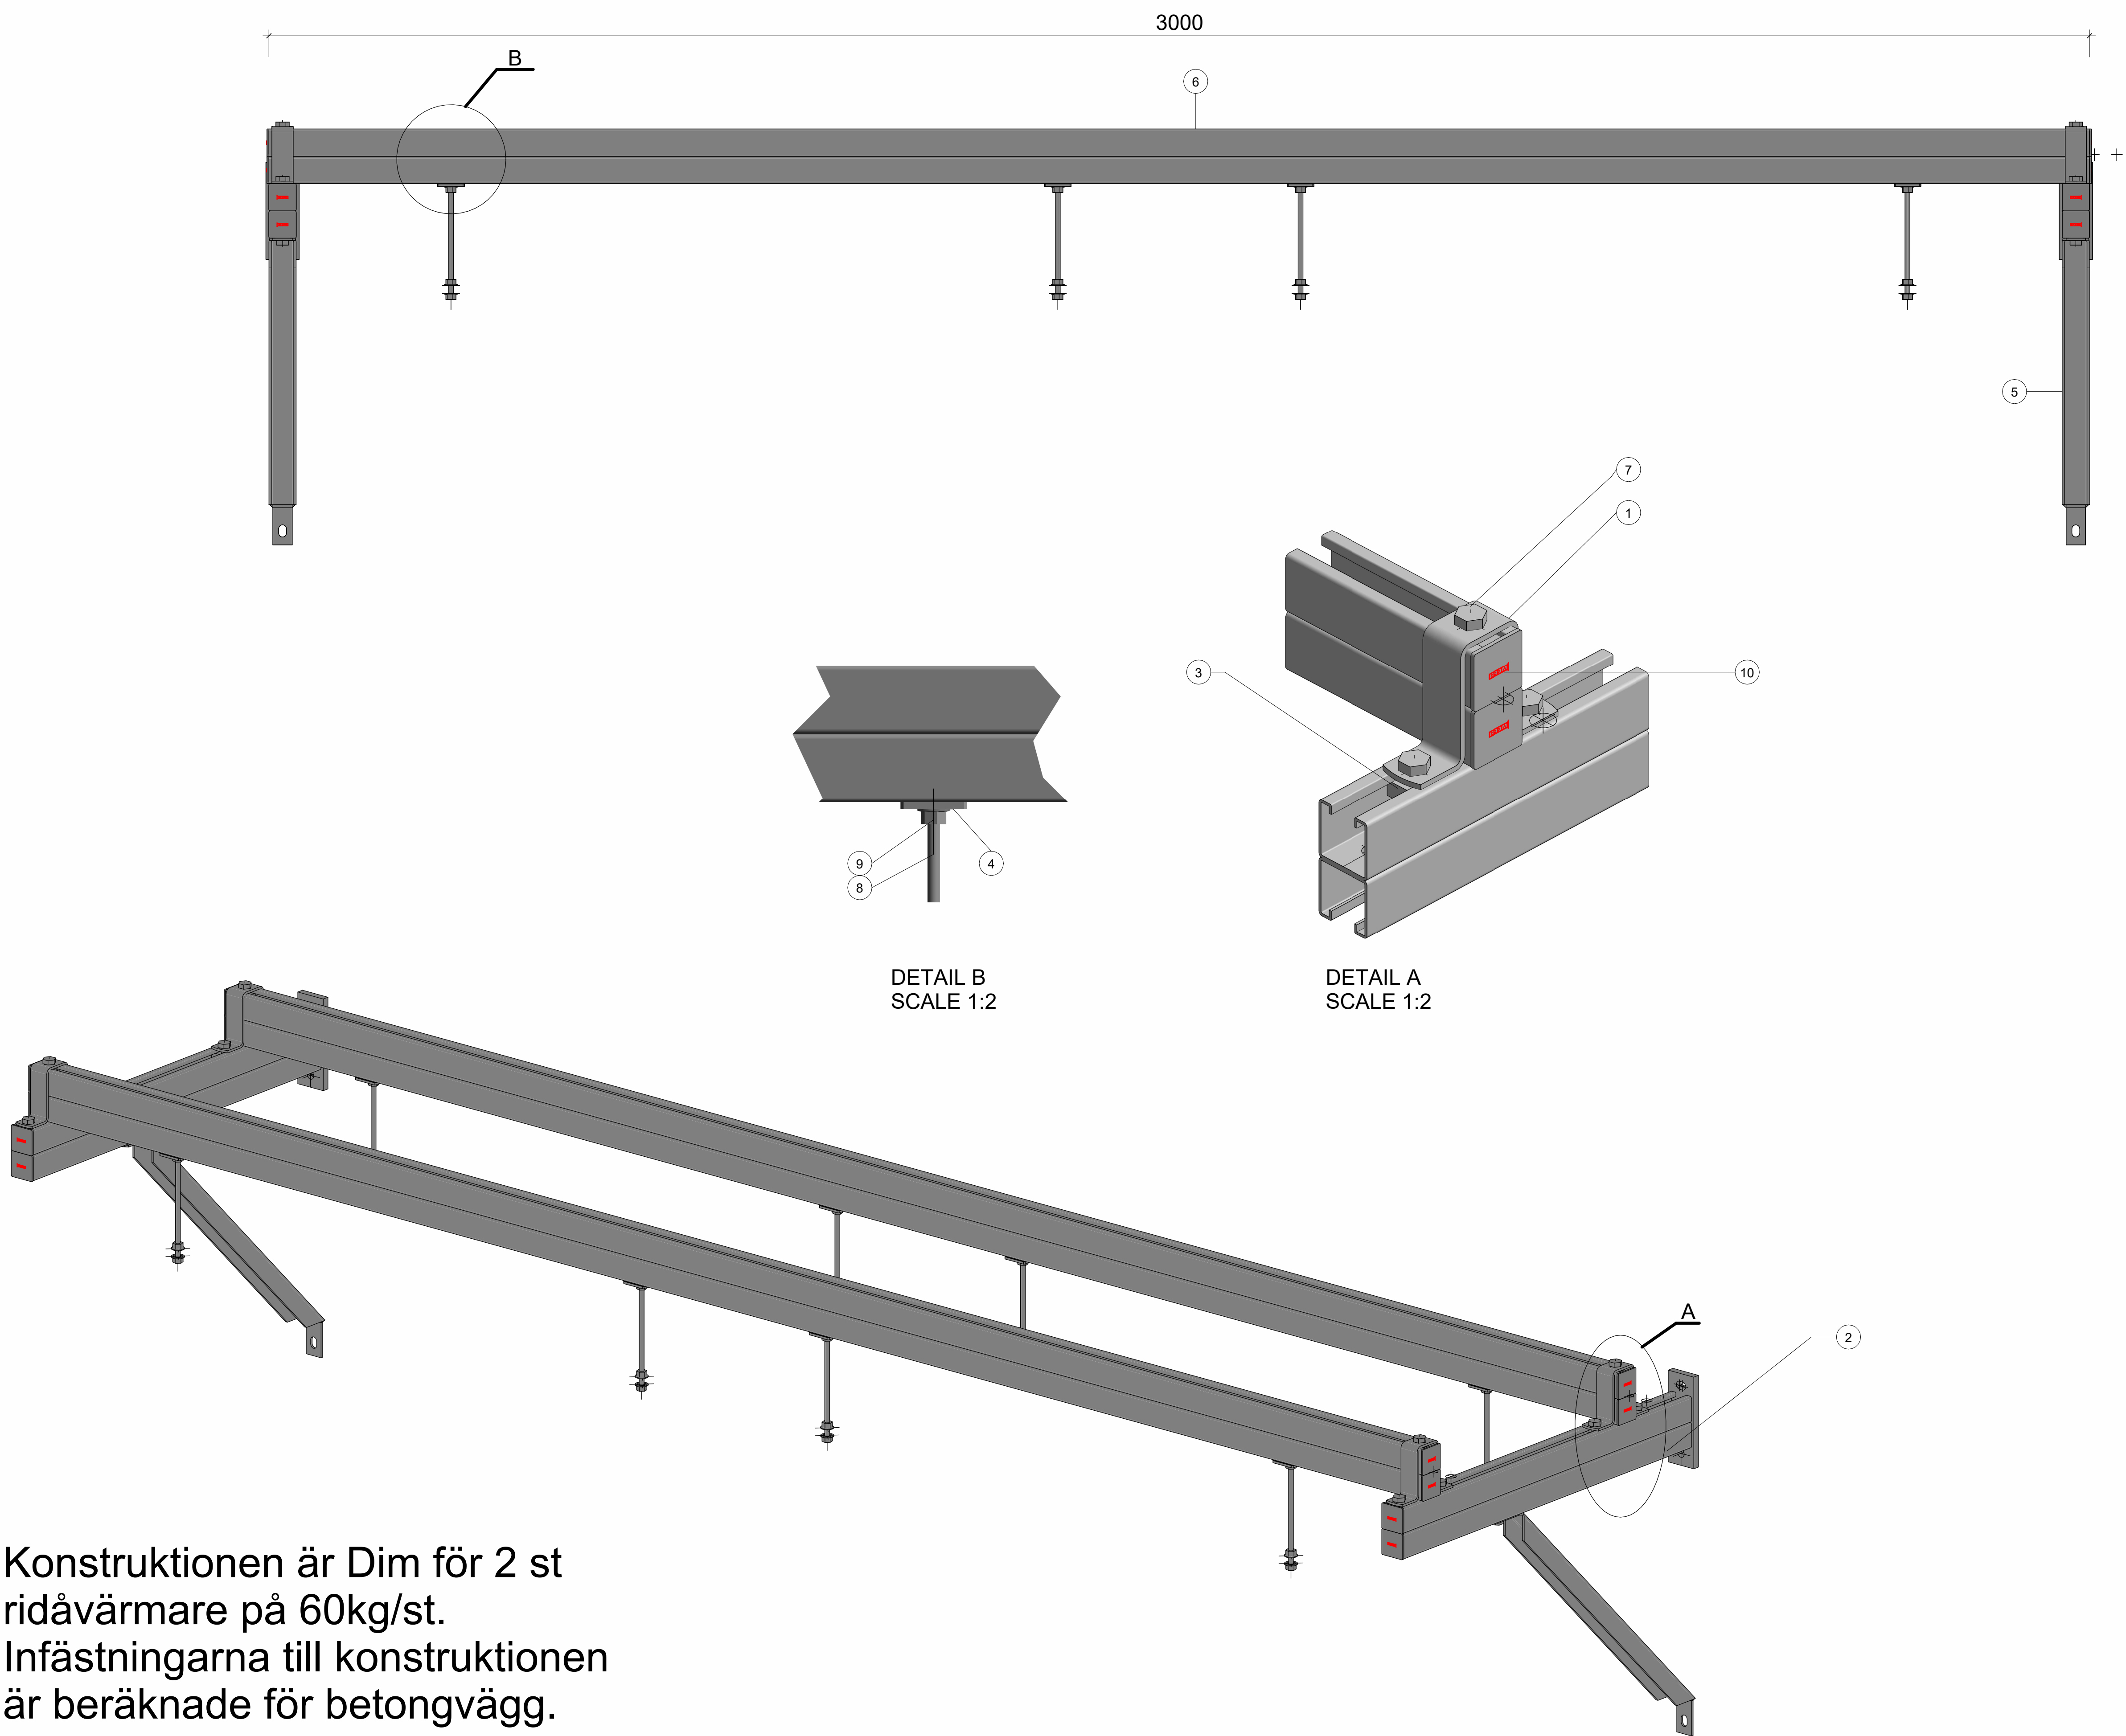

PARTS LIST		
Nummer	Produkt	Antal
1	EF U-bygel 45/90D	4
2	EF Konsol 45/90D/2,0 735mm	2
3	EF 1 Hålpatta M12	14
4	EF 45 Pendelmutter M10	8
5	EF 45 Sträva 473mm	2
6	EF Stex 45/90/2,5D 6m	2
7	Bult M12 x 30 med Fläns	14
8	EF Färdigkapad gångstång M10/110	8
9	Flänsmutter M10	24
10	EF Täckbricka 45/45	12